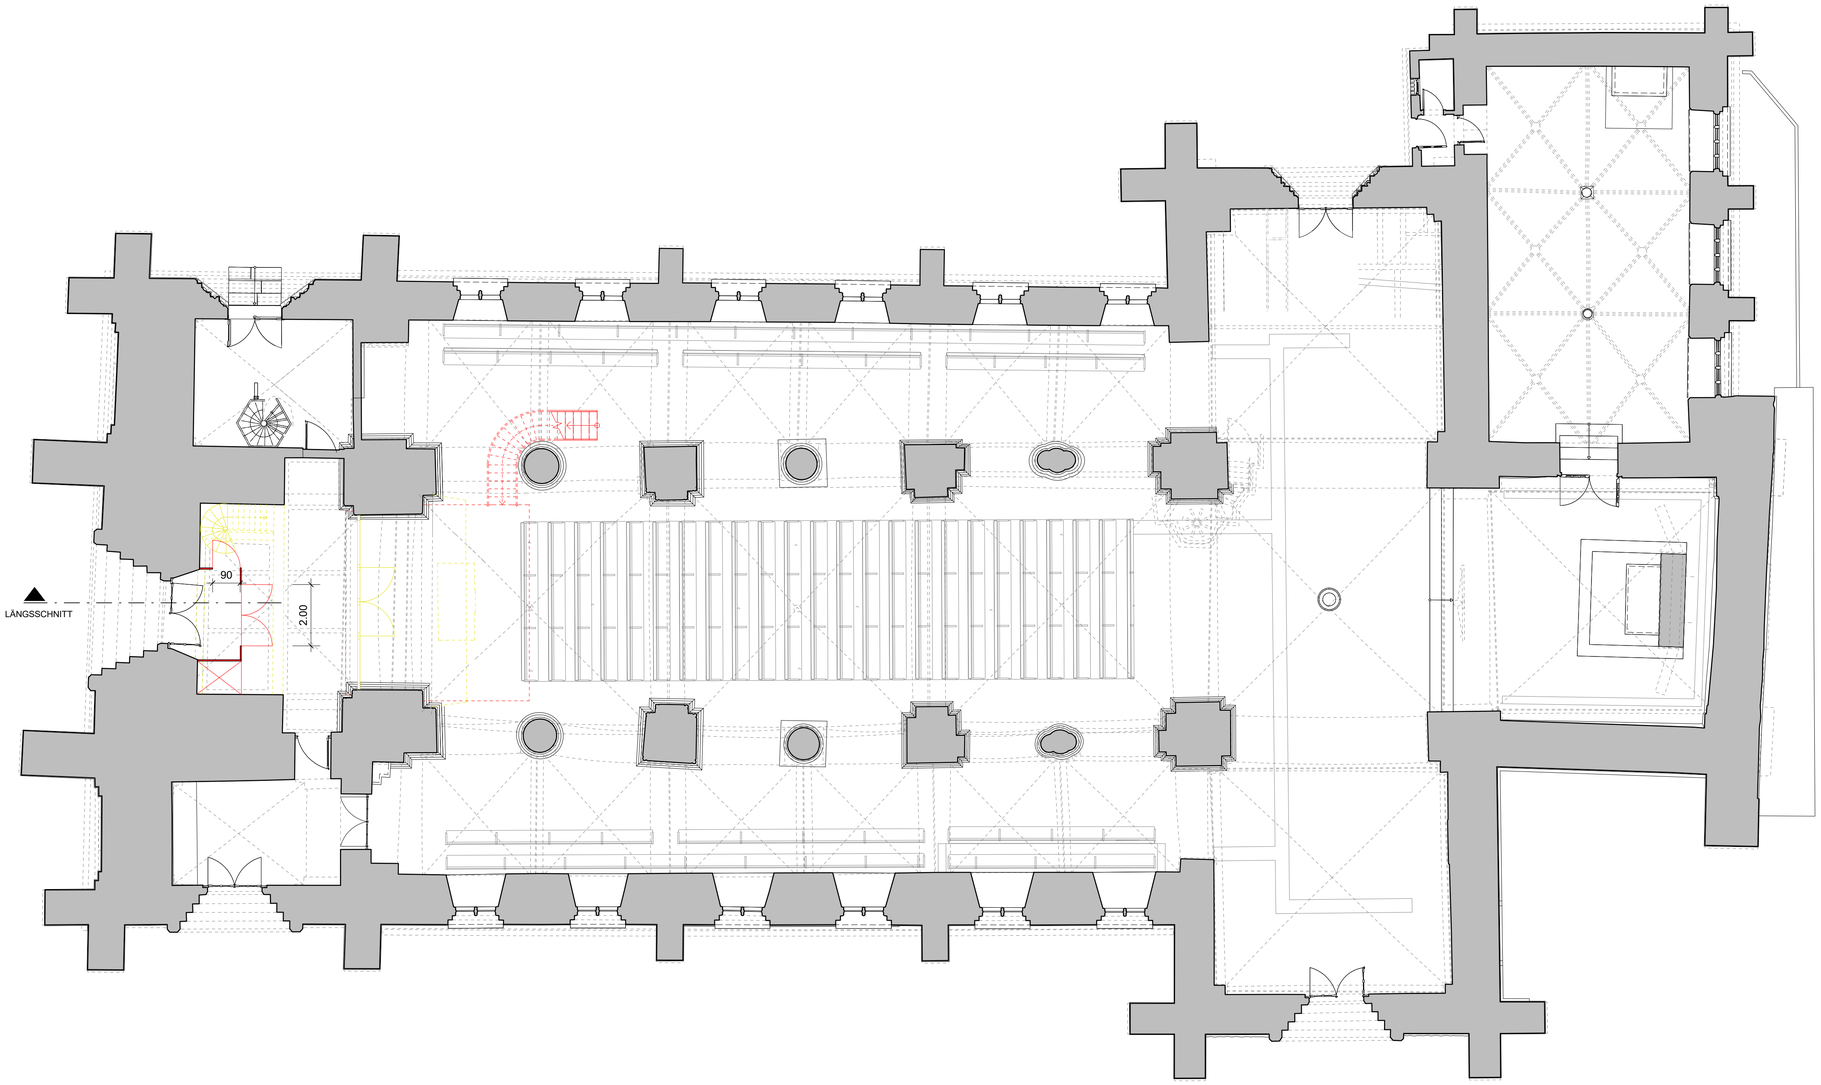

BESTAND
ABBRUCH
NEU

BAUHERR

ARCHITEKT C. Johannsen

	Datum	Name	Änderung

BAUVORHABEN:

NEUBAU ORGELEMPORE

GRUNDRISS EG

PROJEKT NR.	BLATT NR.
BASE	310

DATUM:	10.03.2022
MASSTAB:	1 : 100
GEZEICHNET:	smöl

BAUHERR: EV.-LUTH. MARIENKIRCHE, BAD SEGEBERG
PROJEKTADRESSE

ARCHITEKTEN JOHANNSEN UND PARTNER
22089 HAMBURG HASSELBROOKSTR. 25
FON 040/253016 0 FAX 040/253016 90 www.ajp-hamburg.de